


ÚZEMNÍ PLÁN LUČICE

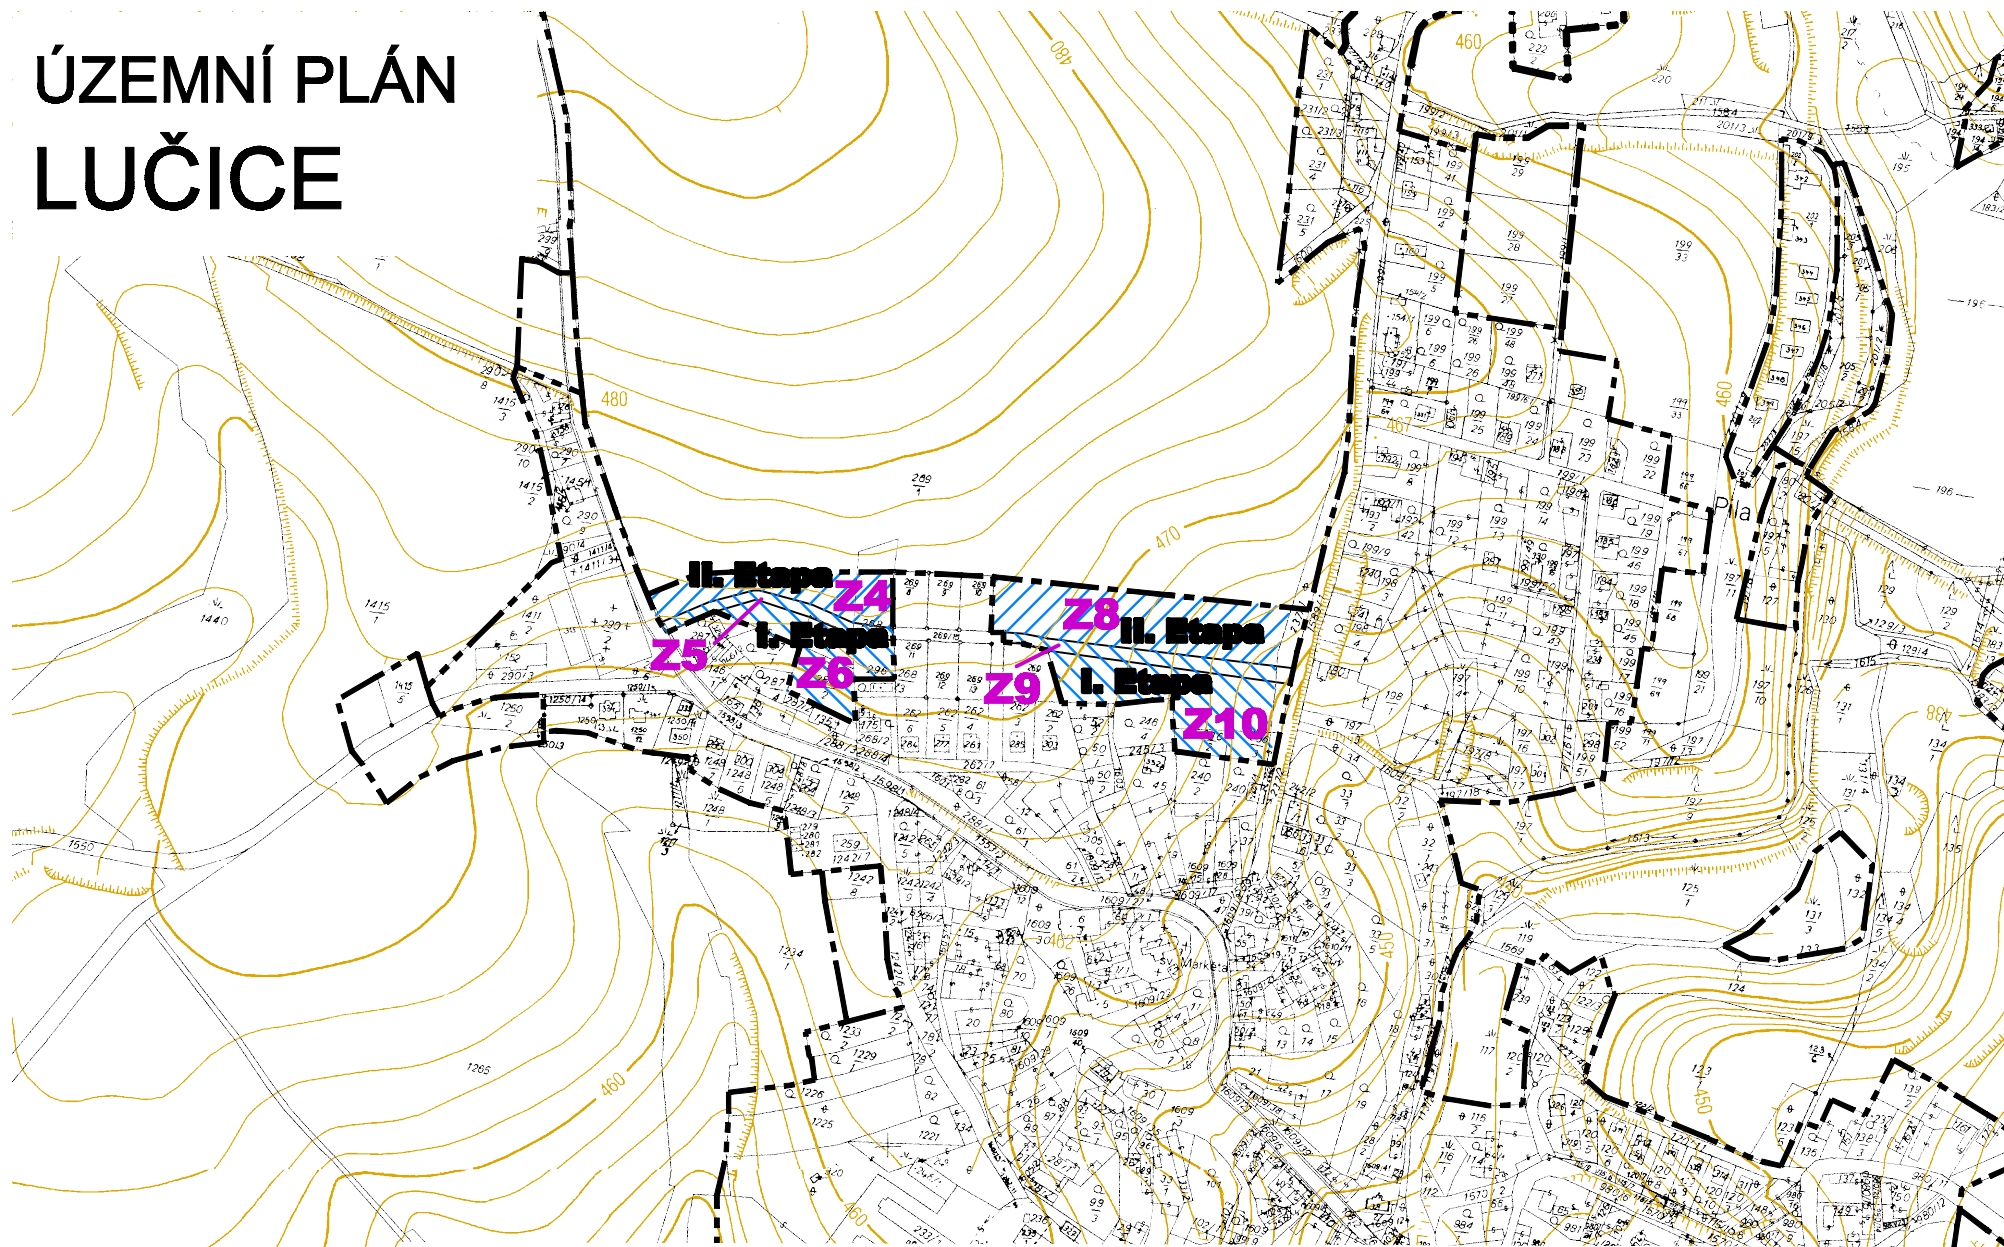

VÝKRES POŘADÍ ZMĚN V ÚZEMÍ 4

1:5000