


Územní plán Lučice

právní stav po vydání Změny č.2

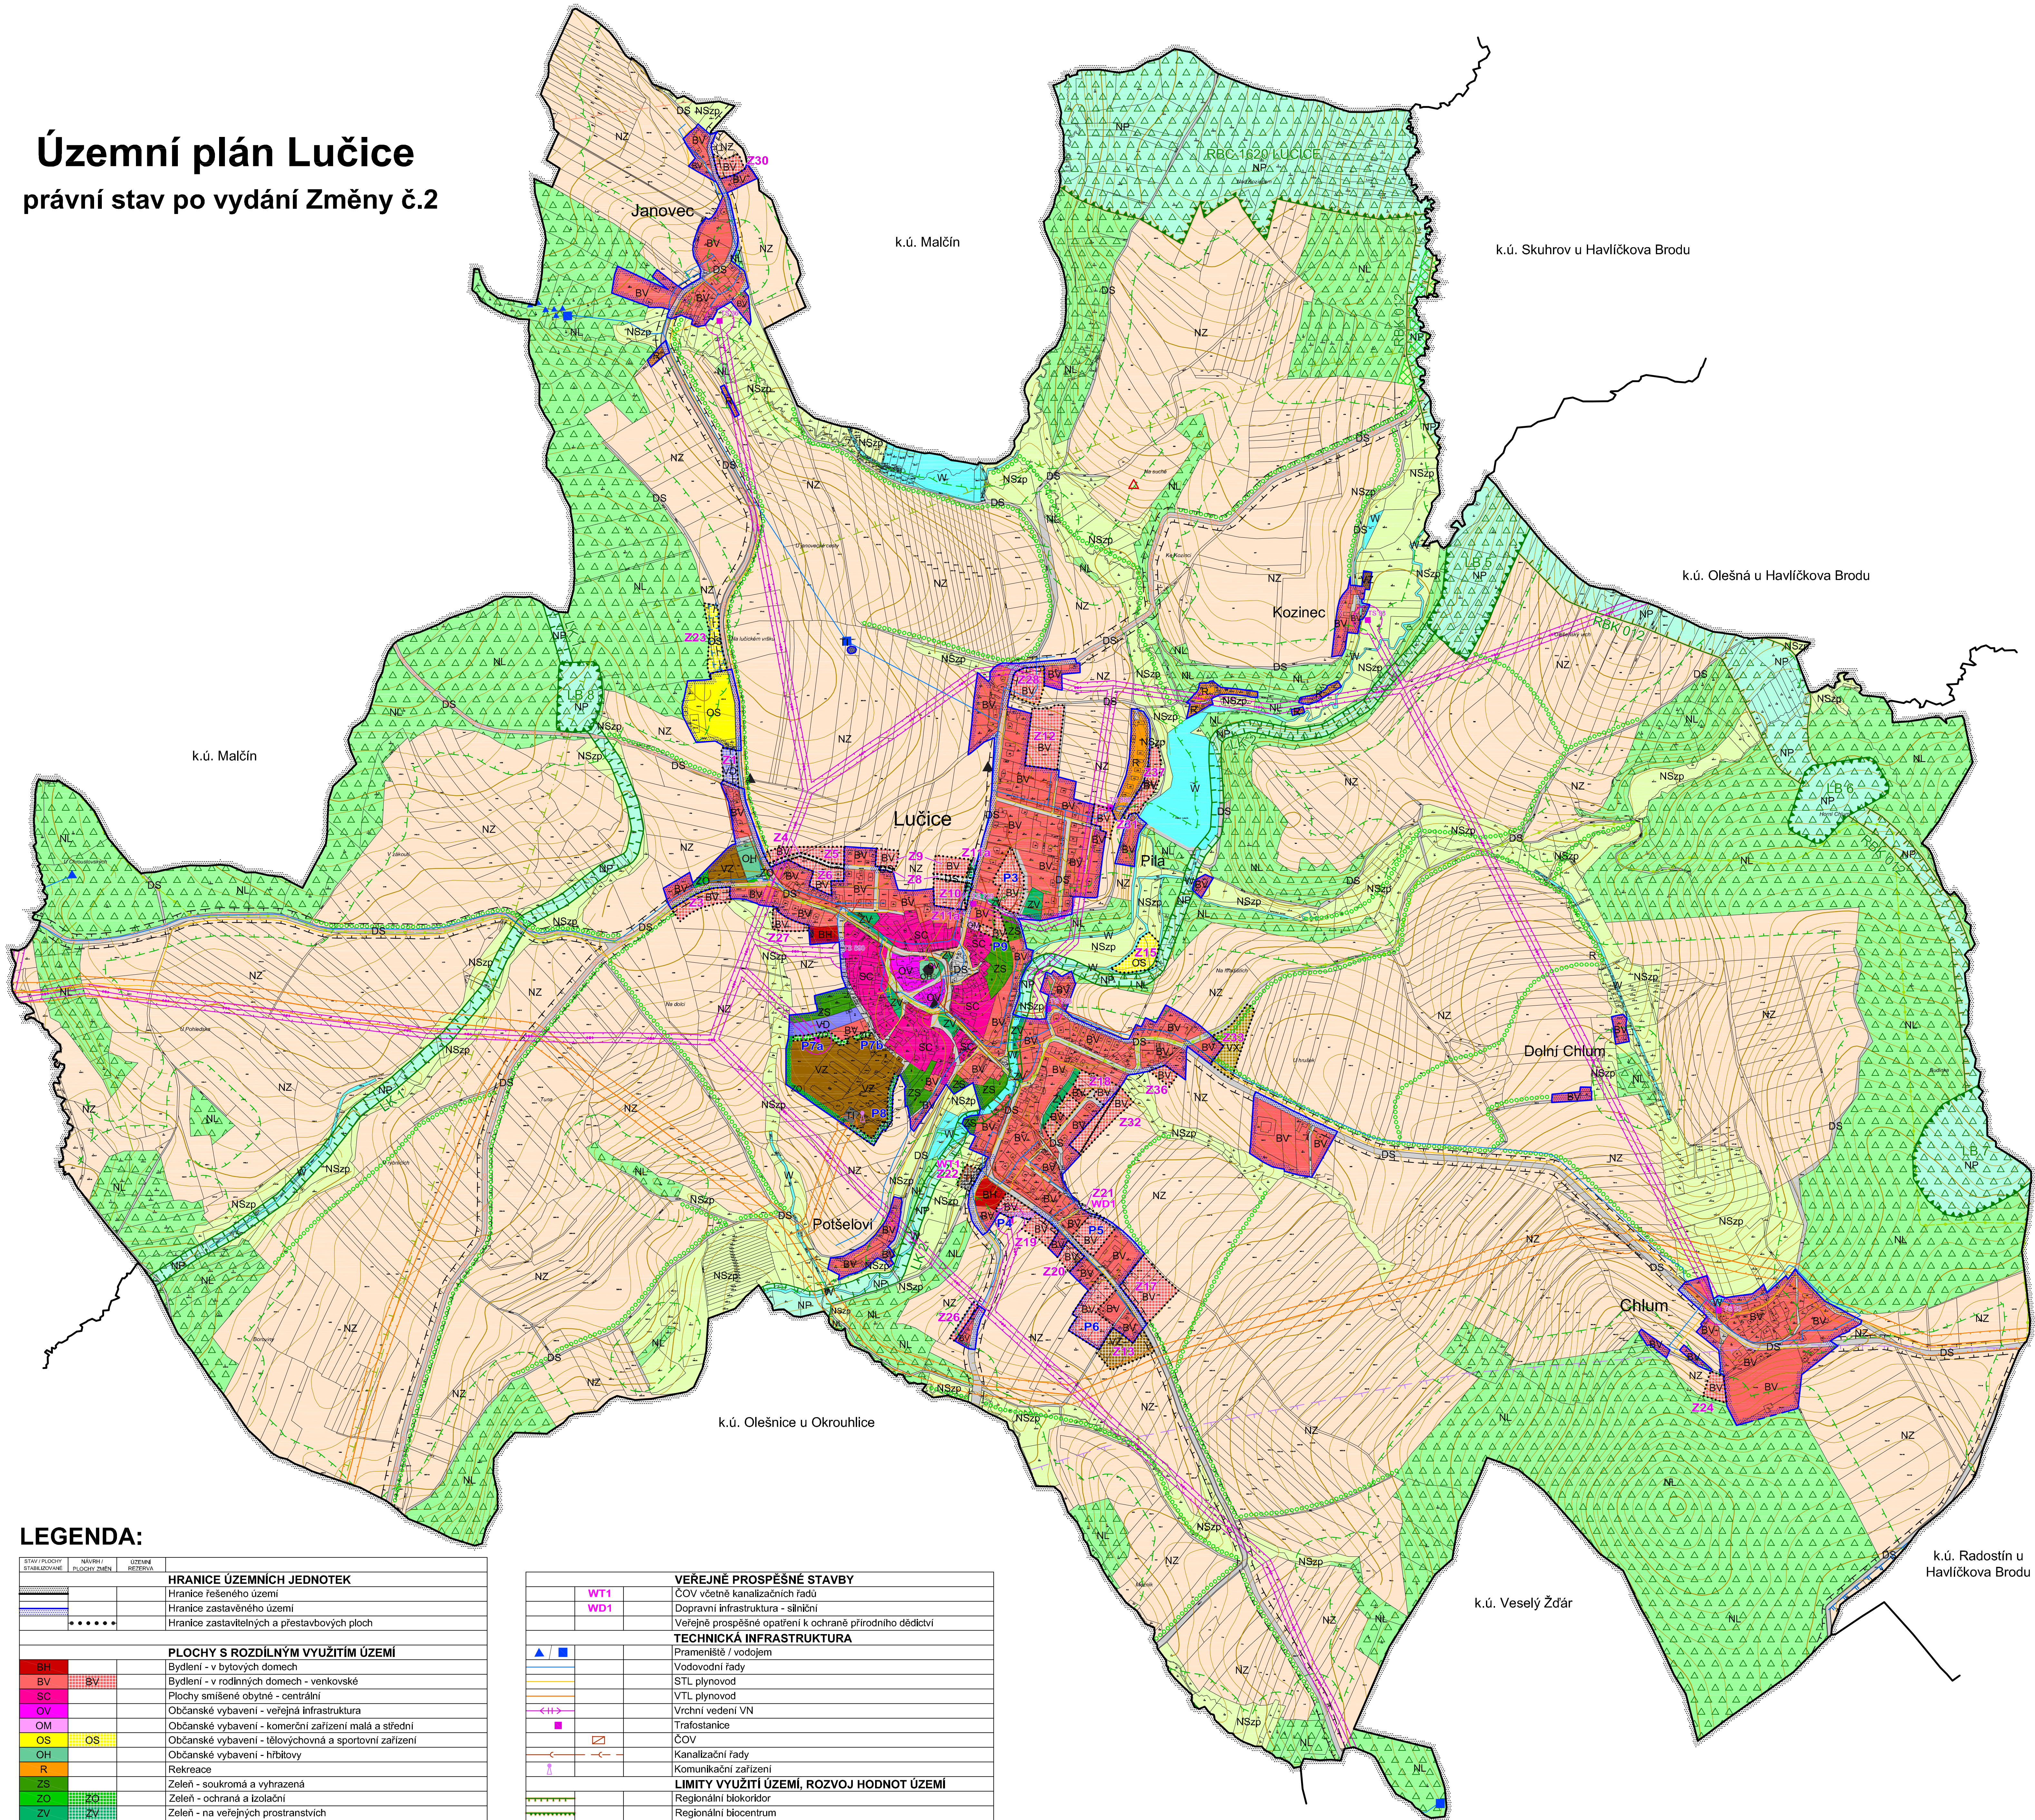

LEGENDA:

STAV/PLOCHY STABILIZOVANÉ	NÁVRH/ PLOCHY ZMĚN	ÚZEMNÍ REZERVA	
			HRANICE ÚZEMNÍCH JEDNOTEK
			Hranice řešeného území
			Hranice zastavěného území
			Hranice zastavitelných a přestavbových ploch
			PLOCHY S ROZDÍLNÝM VYUŽITÍM ÚZEMÍ
BH			Bydlení - v bytových domech
BV	BV		Bydlení - v rodinných domech - venkovské
SC			Plochy smíšené obytné - centrální
OV			Občanské vybavení - veřejná infrastruktura
OM			Občanské vybavení - komerční zařízení malá a střední
OS	OS		Občanské vybavení - tělovýchovná a sportovní zařízení
OH			Občanské vybavení - hřbitovy
R			Rekreace
ZS			Zeleň - soukromá a vyhrazená
ZO	ZO		Zeleň - ochranná a izolační
ZV	ZV		Zeleň - na veřejných prostranstvích
VD	VD		Výroba a skladování - drobná a řemeslná výroba
VZ	VZ		Výroba a skladování - zemědělská výroba
	VX		Výroba a skladování - zemědělská malovýroba
TI	TI		Technická infrastruktura - inženýrské sítě
W			Plochy vodní a vodohospodářské
NP			Plochy přírodní
NZ			Plochy zemědělské
NL			Plochy lesní
NSx			Plochy smíšené nezastavěného území
x = p			Přírodní
x = z			Zemědělská
DS	DS		Dopravní infrastruktura - silniční

	WT1				VEŘEJNÉ PROSPĚŠNÉ STAVBY
	WD1				ČOV včetně kanalizačních řadů
					Dopravní infrastruktura - silniční
					Veřejné prospěšné opatření k ochraně přírodního dědictví
					TECHNICKÁ INFRASTRUKTURA
					Prameníště / vodojem
					Vodovodní řady
					STL plynovod
					VTL plynovod
					Vrchní vedení VN
					Trafostanice
					ČOV
					Kanalizační řady
					Komunikační zařízení
					LIMITY VYUŽITÍ ÚZEMÍ, ROZVOJ HODNOT ÚZEMÍ
					Regionální biokoridor
					Regionální biocentrum
					Lokální biokoridor
					Lokální biocentrum
					Interakční prvky
					Významný krajinný prvek
					Migračně významné území / osa migračního koridoru
					Plochy PUPFL
					Pásmo 50m od hranice PUPFL
					Ochranné pásmo silnice
					Ochranné pásmo letiště
					Ochranné pásmo leteckých pozemních radionavigačních zařízení
					Ochranné pásmo elektroizozvudů
					Ochranné pásmo vodního zdroje - stupeň I

	Ochranné pásmo vodního zdroje - stupeň IIb
	Bezpečnostní pásmo VTL plynovodu
	Stará ekologická zátěž a kontaminovaná plocha
	Kulturní památka
	Památky místního významu
	Značená cyklotrasa
	Hřipostezka

Územní plán Lučice - právní stav po vydání Změny č.2 KOORDINAČNÍ VÝKRES	1
--	---

Projektant: **REGIO** s.r.o.
PROJEKTOVÝ ATELIER
HRADEC KRÁLOVÉ

Autorský kolektiv:		Ing. arch. Jana Šejvlarová, RNDr. Lukáš Zemánek, Ph.D., Pavel Kupka, Ing. Zlata Macháčová, Lucie Hostáková, Jan Harčarik, Ing. Martin Šejvl
Objednatel:	Obec Lučice	Územní plán – nabytí účinnosti: Srpen 2008
Měřítko:	1 : 5 000	Změna č. 1 – nabytí účinnosti: Srpen 2010 Změna č. 2 – nabytí účinnosti: Prosinec 2016