


ODŮVODNĚNÍ ZMĚNY č. 3 ÚZEMNÍHO PLÁNU LUČICE



ZÁZNAM O ÚČINNOSTI

Pořizovatel:	Městský úřad Havlíčkův Brod, odbor rozvoje města	Otisk úředního razítka, podpis oprávněné osoby:
Oprávněná úřední osoba splňující kvalifikační požadavky:	Ing. Josef Beněš, vedoucí odboru rozvoje města	
Správní orgán oprávněný k vydání Změny č. 3 ÚP Lučice:	Zastupitelstvo obce Lučice	
Datum nabytí účinnosti:		

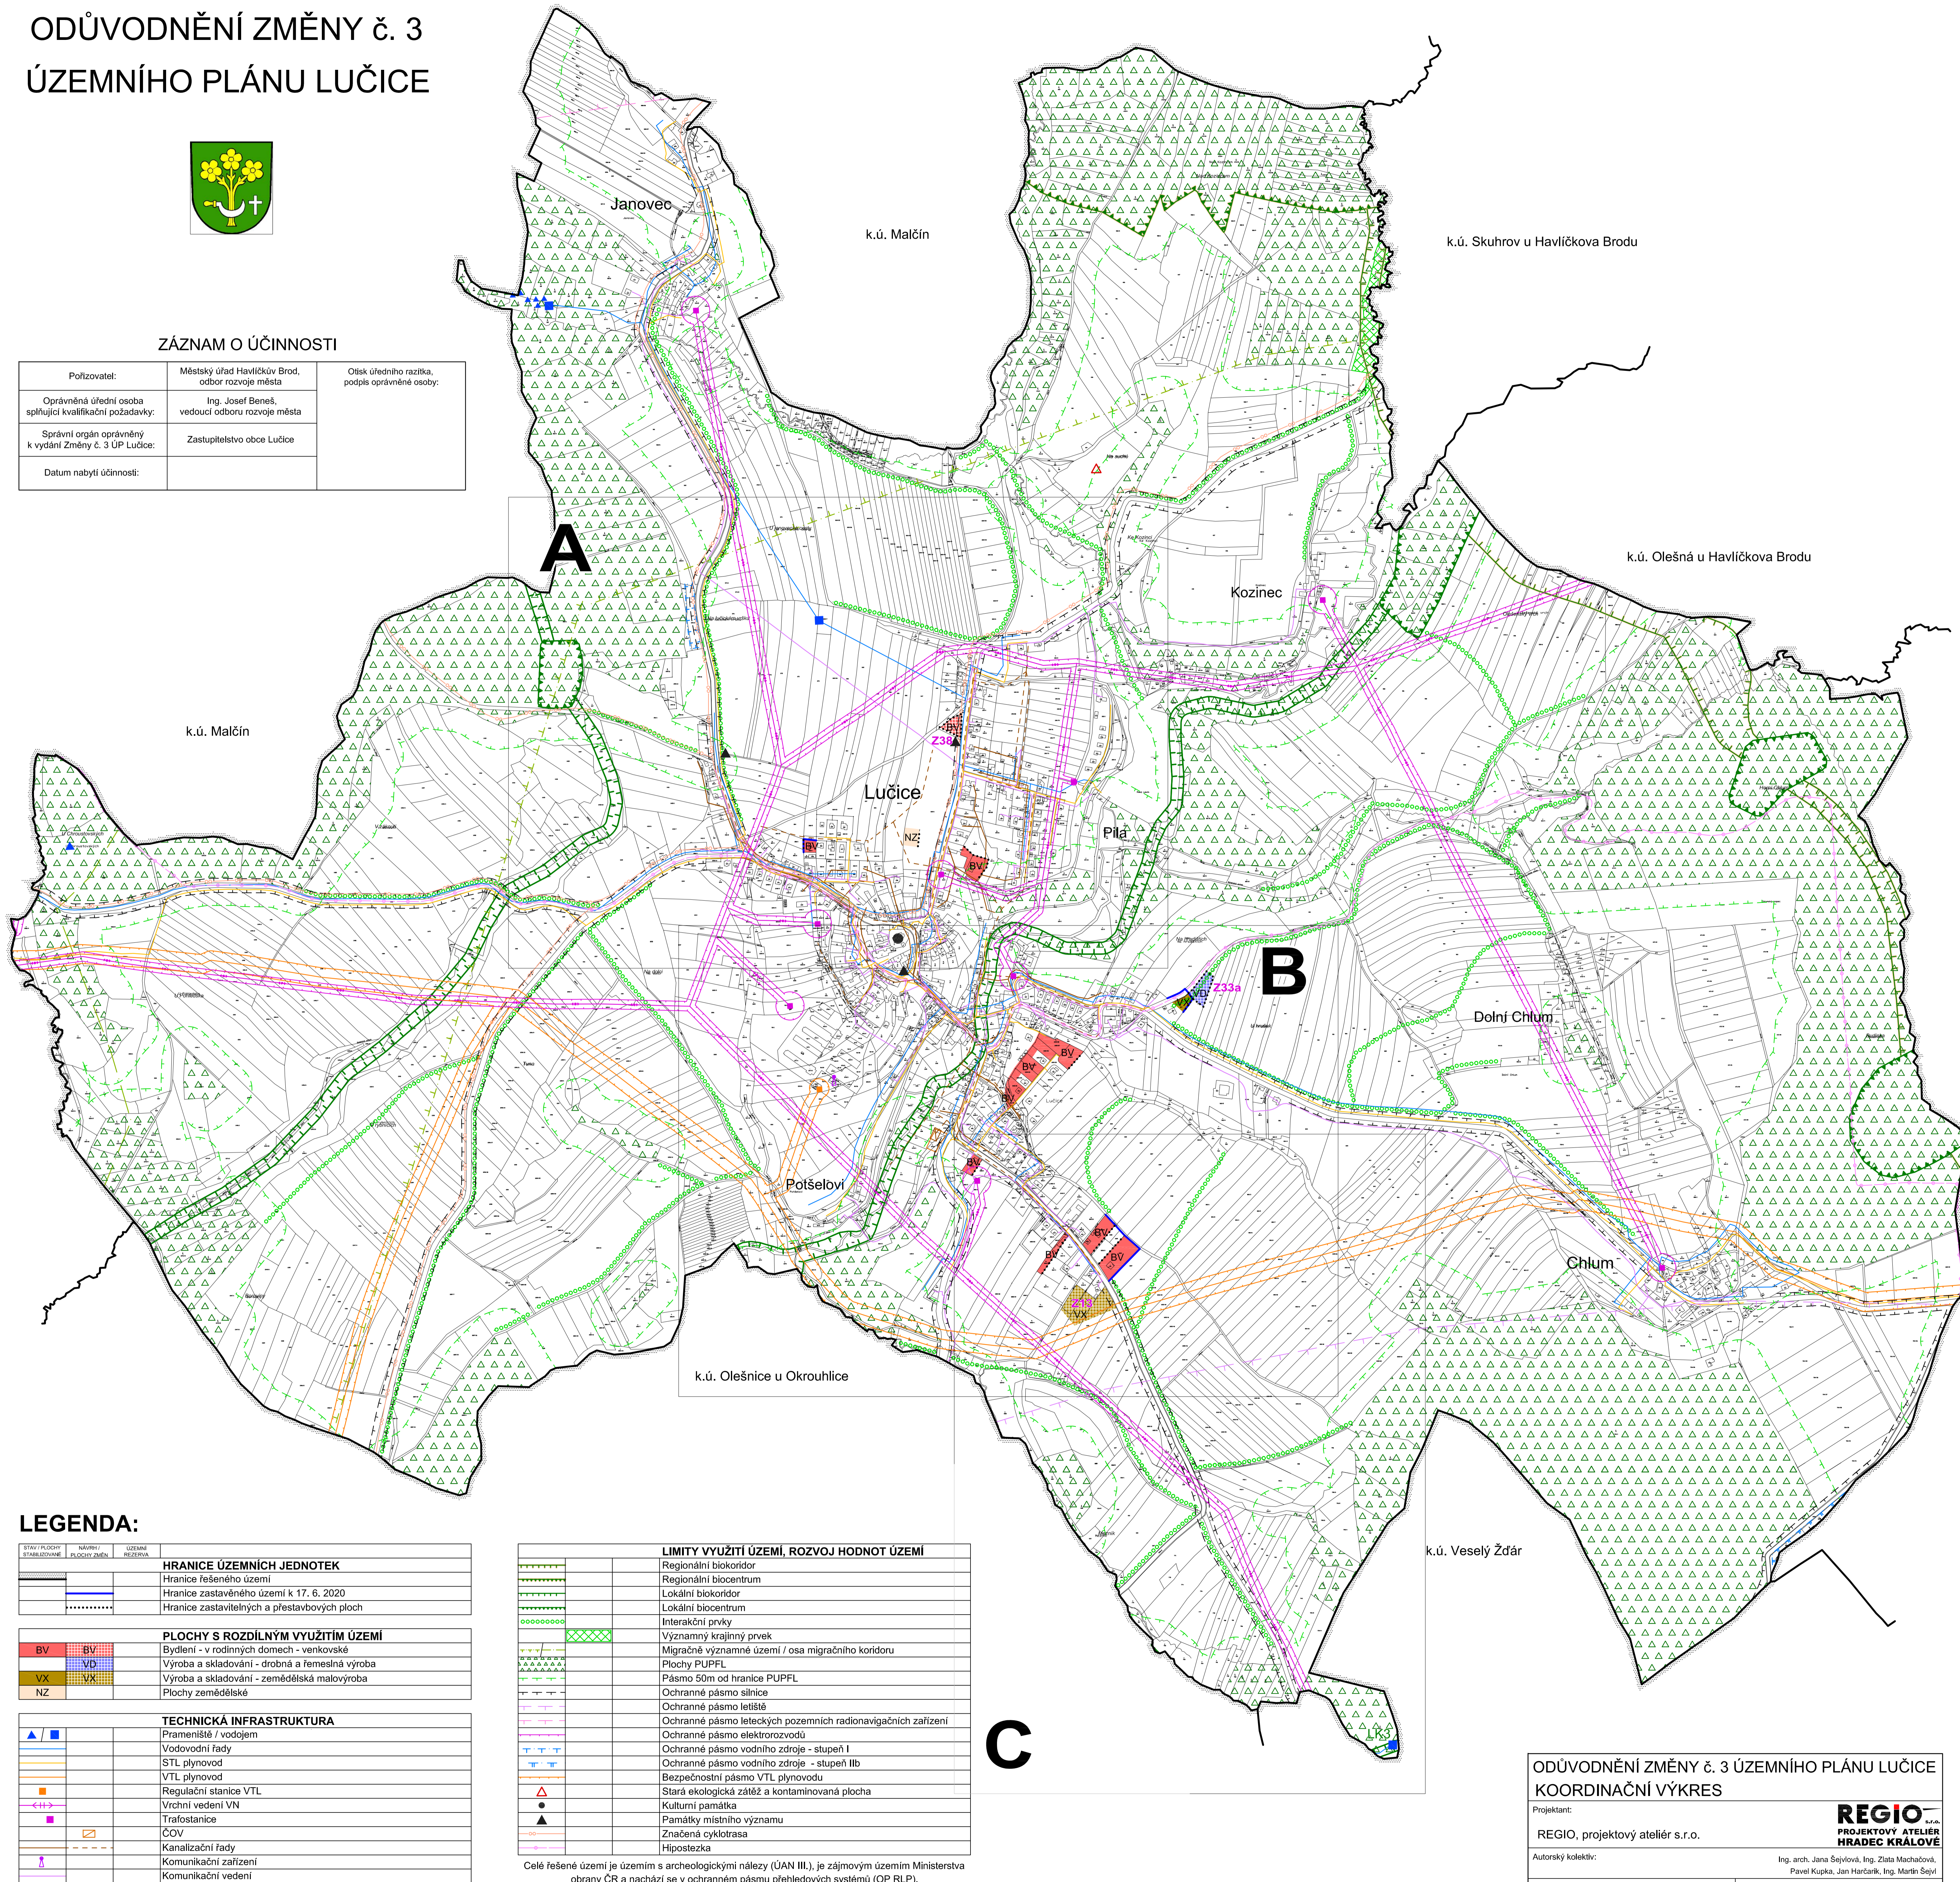

LEGENDA:

STAV PLOCHY STANOVENÍ	NÁVRH PLOCHY ŽELENÍ	ÚZEMNÍ REZERVA
[Solid line]	[Dashed line]	[Dotted line]
HHRANICE ÚZEMNÍCH JEDNOTEK		
Hranice řešeného území		
Hranice zastavěného území k 17. 6. 2020		
Hranice zastavitelných a přestavbových ploch		

PLOCHY S ROZDÍLNÝM VYUŽITÍM ÚZEMÍ	
BV	Bydlení - v rodinných domech - venkovské
VD	Výroba a skladování - drobná a řemeslná výroba
VX	Výroba a skladování - zemědělská malovýroba
NZ	Plochy zemědělské

TECHNICKÁ INFRASTRUKTURA	
[Blue triangle]	Pramenišť / vodojem
[Blue line]	Vodovodní řady
[Blue dashed line]	STL plynovod
[Blue dotted line]	VTL plynovod
[Orange square]	Regulační stanice VTL
[Purple line]	Vrchní vedení VN
[Black square]	Trafostanice
[Green square]	ČOV
[Red dashed line]	Kanalizační řady
[Blue dashed line]	Komunikační zařízení
[Blue dashed line]	Komunikační vedení

LIMITY VYUŽITÍ ÚZEMÍ, ROZVOJ HODNOT ÚZEMÍ	
[Green dashed line]	Regionální biokoridor
[Green dashed line]	Regionální biocentrum
[Green dashed line]	Lokální biokoridor
[Green dashed line]	Lokální biocentrum
[Green dashed line]	Interakční prvky
[Green dashed line]	Významný krajinný prvek
[Green dashed line]	Migrační významné území / osa migračního koridoru
[Green dashed line]	Plochy PUPFL
[Green dashed line]	Pásma 50m od hranice PUPFL
[Green dashed line]	Ochranné pásmo silnice
[Green dashed line]	Ochranné pásmo letiště
[Green dashed line]	Ochranné pásmo leteckých pozemních radionavigačních zařízení
[Green dashed line]	Ochranné pásmo elektroizvodů
[Green dashed line]	Ochranné pásmo vodního zdroje - stupeň I
[Green dashed line]	Ochranné pásmo vodního zdroje - stupeň IIb
[Green dashed line]	Bezpečnostní pásmo VTL plynovodu
[Green dashed line]	Stará ekologická zátěž a kontaminovaná plocha
[Green dashed line]	Kulturní památka
[Green dashed line]	Památky místního významu
[Green dashed line]	Značená cyklotrasa
[Green dashed line]	Hipotezka

Celé řešené území je územím s archeologickými nálezy (ÚAN III.), je zájmovým územím Ministerstva obrany ČR a nachází se v ochranném pásmu přehledových systémů (OP RLP).

ODŮVODNĚNÍ ZMĚNY č. 3 ÚZEMNÍHO PLÁNU LUČICE KOORDINAČNÍ VÝKRES

Projektant:	REGIO, projektový ateliér s.r.o.		
Autorský kolektiv:	Ing. arch. Jana Šejvlíková, Ing. Zlata Machažová, Pavel Kupka, Jan Harčarik, Ing. Martin Šejvl		
Objednatel:	Obec Lučice	Návrh:	Cervenec 2020
Měřítko:	Vydaná Změna č. 3:		Unor 2021